


※LH/LED BAR
電源は下手奥仮設 直30A×2より給電

※ご注意：
・ご使用後は原状復帰をお願いします（吊り位置、基本回路）
・LH LEDは基本設置されていない場合があります。事前にお問い合わせください。

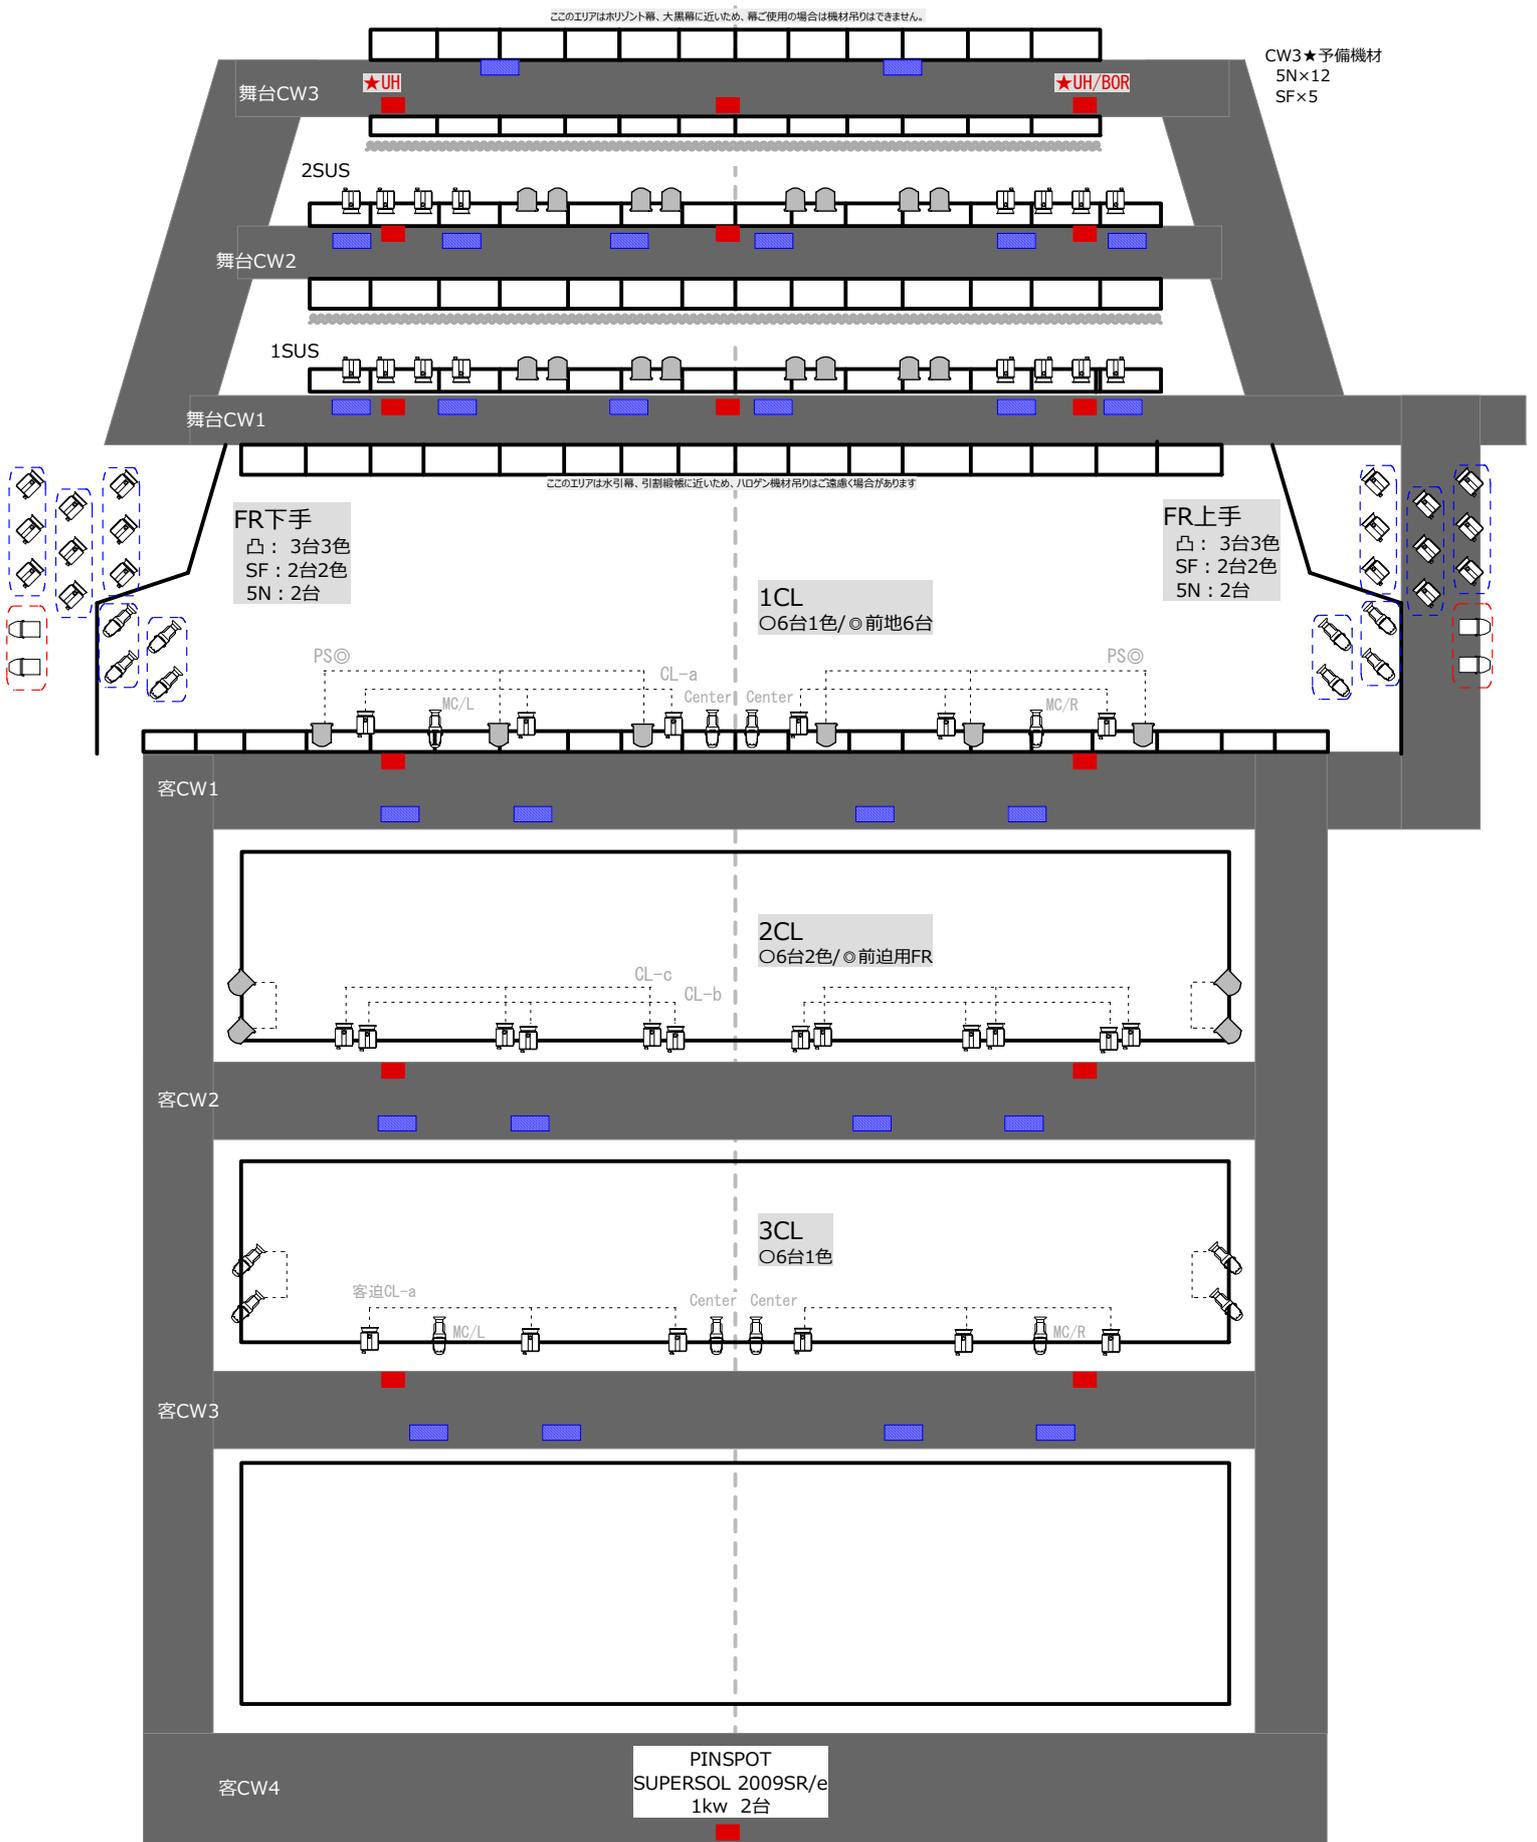

邑楽町中央公民館 ホール
照明基本吊り

- | | |
|--------------|----------------------------------|
| CX-6(750w) | C30A ※並列C20A×2 計2 |
| FX-6(750w) | 移動型調光器(常設)
1.5kw×3回路 (MAX3kw) |
| PL-64(500w) | |
| S4-436(750w) | |