


*搬入口

*搬入口 前室

*反響板の場合、「引割緩帳」、「袖幕類」は使用できません。

*反響板の場合、 Horizont幕の使用は可能ですが、事前設置が必要です。お打ち合わせ時にご相談ください。「LH LED」は基本常設ですが、状況に応じて撤収可能です。

* Horizont幕収納蓋の上に道具類等を設置することはできません。

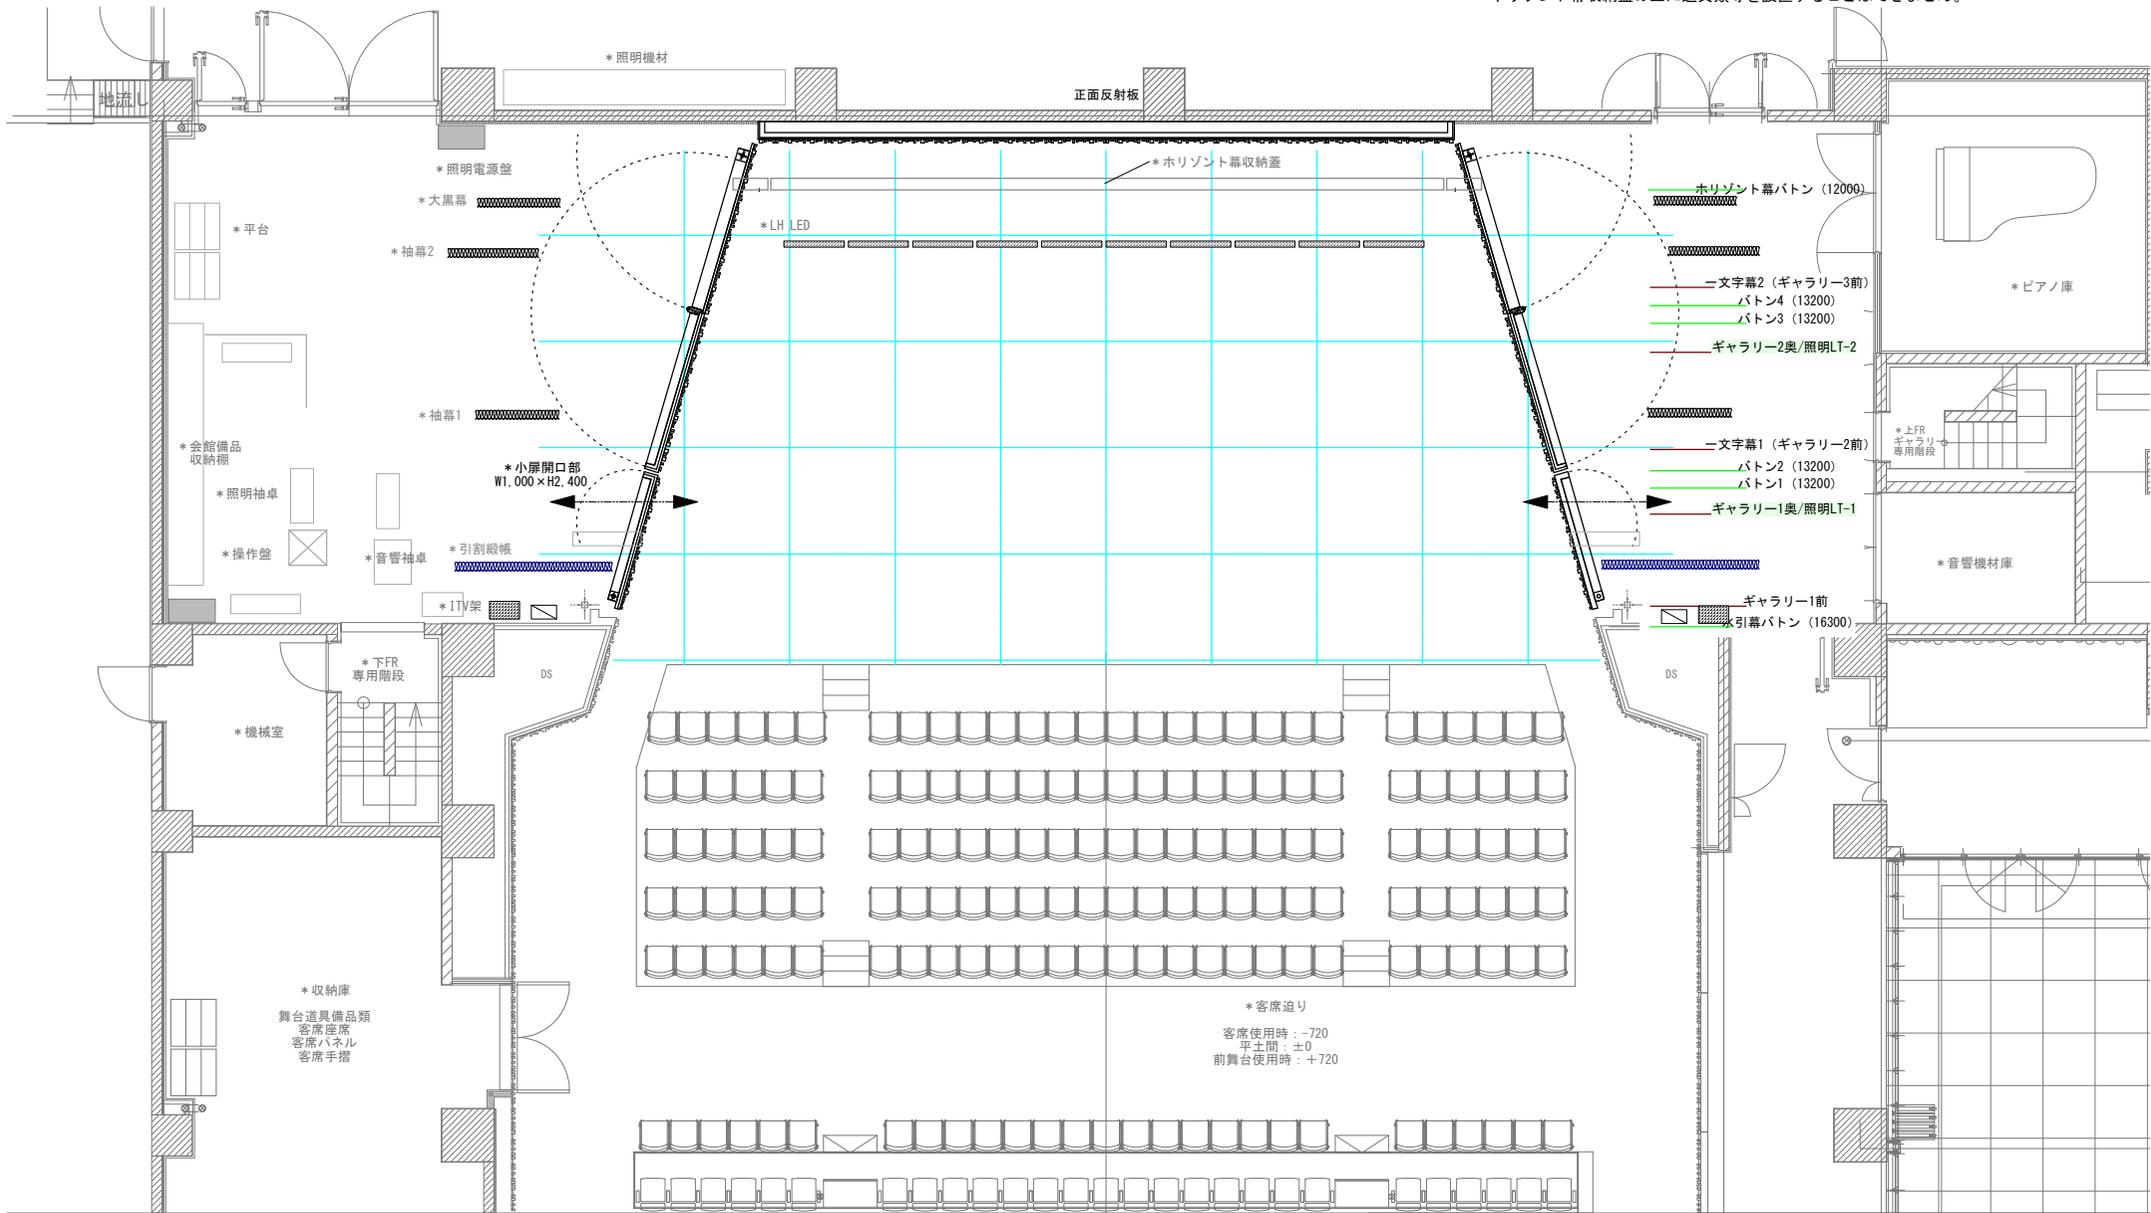

邑楽町中央公民館 ホール 反響板